


# 正式工程要領図

## TDM 7工程

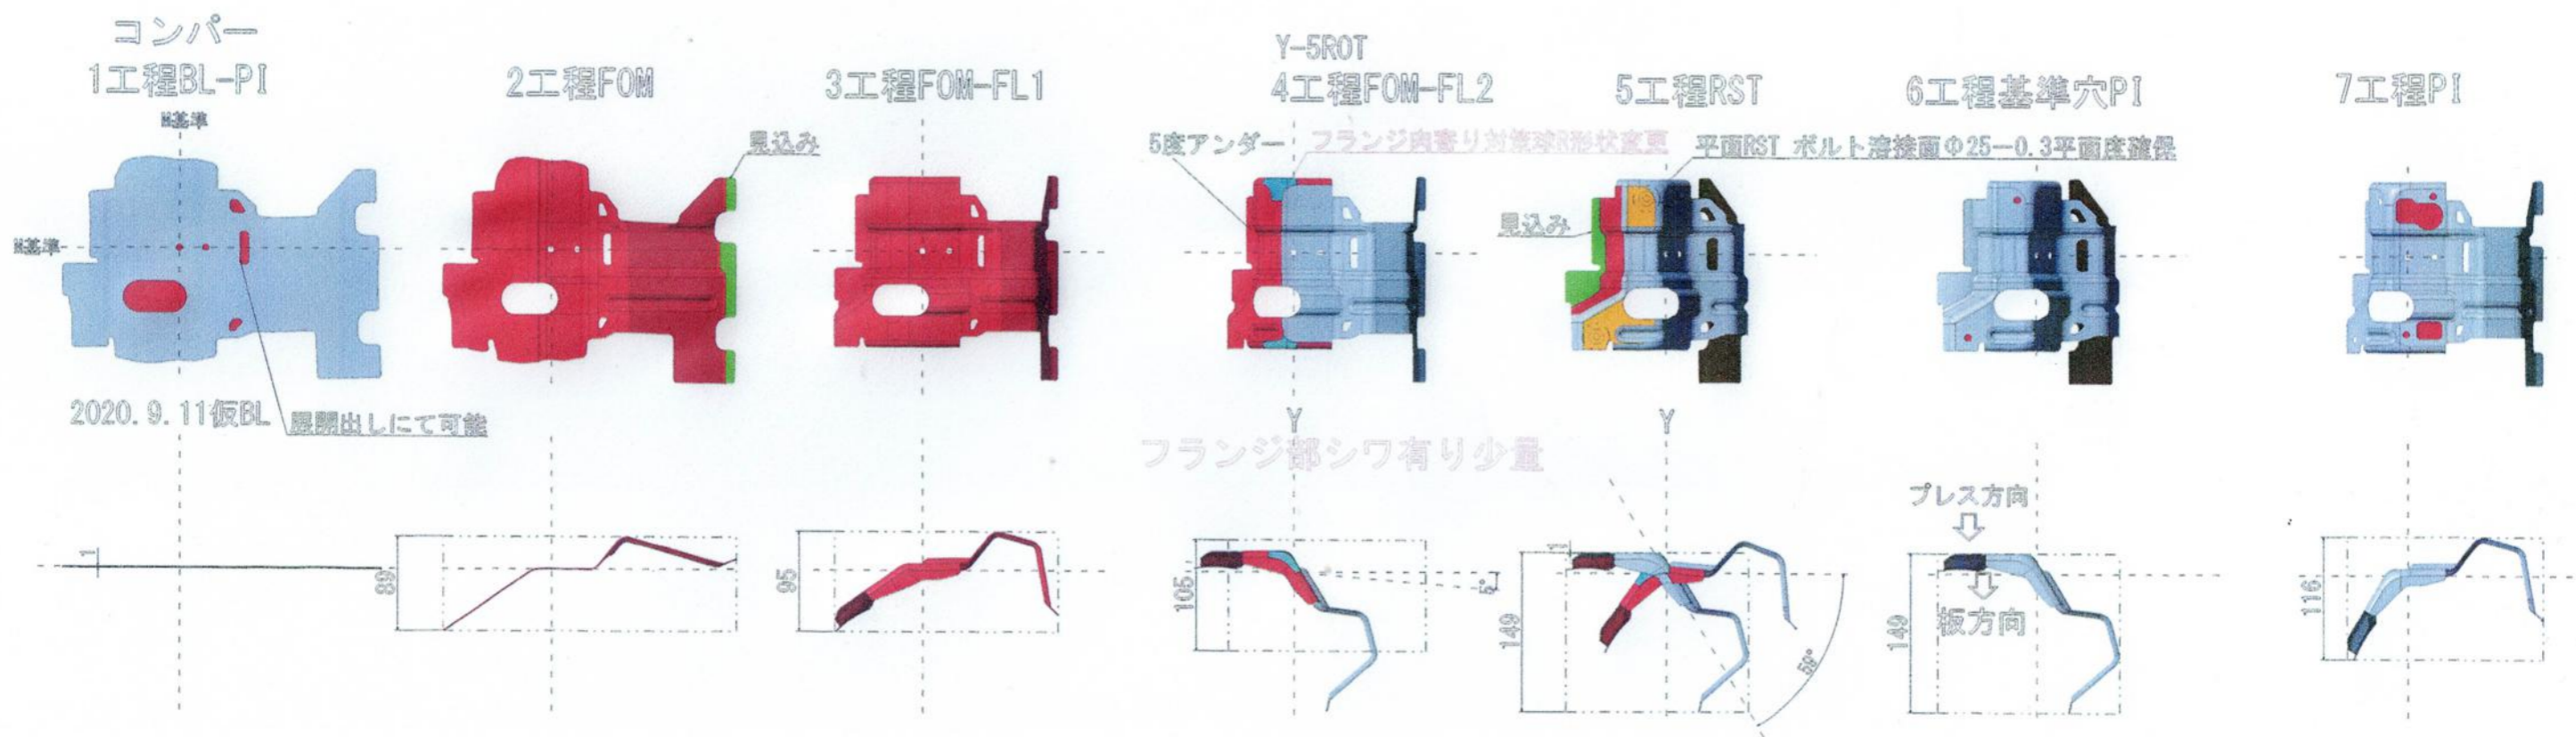

材質SUS436L 板厚T1.0